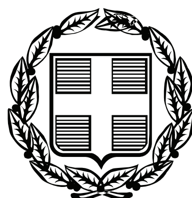


ΕΦΗΜΕΡΙΣ ΤΗΣ ΚΥΒΕΡΝΗΣΕΩΣ

ΤΗΣ ΕΛΛΗΝΙΚΗΣ ΔΗΜΟΚΡΑΤΙΑΣ

ΤΕΥΧΟΣ ΤΕΤΑΡΤΟ **Αρ. Φύλλου 516**

24 Νοεμβρίου 2009

ΠΕΡΙΕΧΟΜΕΝΑ

ΑΠΟΦΑΣΕΙΣ

ΑΠΟΦΑΣΕΙΣ

Αριθμ. 4751 (1)

Επικύρωση καθορισμού οριογραμμών τμήματος κοίτης ποταμού Μαΐστρου στη θέση του τεχνικού ΤΕ06 και τεχνικού ΤΕ014, στο Ν. Έβρου.

Ο ΓΕΝΙΚΟΣ ΓΡΑΜΜΑΤΕΑΣ
ΠΕΡΙΦΕΡΕΙΑΣ ΑΝΑΤΟΛΙΚΗΣ ΜΑΚΕΔΟΝΙΑΣ - ΘΡΑΚΗΣ

Έχοντας υπόψη:

1. Τις διατάξεις του άρθρου 5 του ν. 3010/2002 (Φ.Ε.Κ. 91/Α΄) «Εναρμόνιση του ν. 1650/1986 με τις Οδηγίες 97/11 Ε.Ε. και 96/61 Ε.Ε., διαδικασία οριοθέτησης και ρυθμίσεις θεμάτων για τα υδατορέματα και άλλες διατάξεις».

2. Την υπ’ αριθμ. 3046/304/1989 (Φ.Ε.Κ. 59/Δ΄/3.2.1989) απόφαση του Αναπληρωτή Υπουργού Περιβάλλοντος, Χωροταξίας και Δημοσίων Έργων, «Κτιριοδομικός Κανονισμός» και ειδικότερα τις διατάξεις του άρθρου 6 αυτού, σχετικά με τη δόμηση κοντά σε ρέματα, όπως ισχύει σήμερα.

3. Τις διατάξεις του ν. 2853/16.7.1922 (Φ.Ε.Κ. 116/Α΄) «Περί υδραυλικών εν γένει έργων και αστυνομεύσεως των Δημοσίων Υδάτων», όπως αυτές τροποποιήθηκαν με τις αντίστοιχες του ν.δ. 10/29.12.1923 και κωδικοποιήθηκαν από τις διατάξεις του π.δ. 18/21.3.1924.

4. Την υπ’ αριθμ. 2439/16.4.2009 (Φ.Ε.Κ. 839/Β΄/6.5.2009) απόφαση του Γενικού Γραμματέα Περιφέρειας Α.Μ. - Θ. «Εξουσιοδότηση προς υπογραφή «Με εντολή Γενικού Γραμματέα» αποφάσεων, εγγράφων και άλλων πράξεων στο Γενικό Διευθυντή στους Προϊσταμένους Διευθύνσεων, Τμημάτων και Γραφείων των Υπηρεσιών της Περιφέρειας Ανατολικής Μακεδονίας και Θράκης».

5. Το υπ’ αριθμ. Η-5023/7.8.2009 (υπ’ αριθμ. ΔΙ.ΠΕ.ΧΩ. 4751/12.8.2009) έγγραφο της Διεύθυνσης Τεχνικών Υπηρεσιών Ν. Έβρου, με το οποίο κατατέθηκε στην Υπηρεσία μας η ελεγμένη και θεωρημένη μελέτη από τη Διεύθυνση Τεχνικών Υπηρεσιών Ν. Έβρου για την οριοθέτηση του τμήματος του ποταμού Μαΐστρου στη θέση του τεχνικού ΤΕ06 και τεχνικού ΤΕ014, στο Ν. Έβρου.

6. Το υπ’ αριθμ. 75625/5.10.2009 (υπ’ αριθμ. ΔΙ.ΠΕ.ΧΩ. 16496/764/7.10.2009) έγγραφο της Τεχνικής Υπηρεσίας, όπου επισυνάπτεται το απόσπασμα από το 12ο Πρακτικό της υπ’ αριθμ. 438/2009 συνεδρίασης του Δημοτικού Συμβουλίου Αλεξανδρούπολης, στο οποίο περιλαμβάνεται η απόφαση με την οποία το Δ.Σ. αποφασίζει κατά πλειοψηφία ότι εγκρίνει τον καθορισμό των οριογραμμών μερικής οριοθέτησης κοίτης ρέματος Μαΐστρου στο Τεχνικό ΤΕ 14 και στο Τεχνικό ΤΕ 06, στο Ν. Έβρου.

7. Τη Μελέτη για τη μερική οριοθέτηση κοίτης ρέματος Μαΐστρου στο Τεχνικό ΤΕ 14 και στο Τεχνικό ΤΕ 06, στο Ν. Έβρου, καθώς και την οριζοντιογραφία που τη συνοδεύει, όπως ελέγχθηκαν και θεωρήθηκαν από τη Διεύθυνση Τεχνικών Υπηρεσιών του Νομαρχιακού Διαμερίσματος Έβρου, ως προς τον καθορισμό των οριογραμμών του ρέματος και από τα οποία προκύπτει ότι οι προτεινόμενες οριογραμμές ανταποκρίνονται σε πλημμυρική παροχή για περίοδο επαναφοράς Τ=100 έτη, αποφασίζουμε:

Επικυρώνουμε τις καθορισθείσες οριογραμμές για τη μερική οριοθέτηση κοίτης ρέματος Μαΐστρου στο Τεχνικό ΤΕ 14 και στο Τεχνικό ΤΕ 06, στο Ν. Έβρου, σε συνολικό μήκος 600 περίπου μέτρων (200 μ. ανάντη και 400 μ. κατάντη του άξονα της σιδηροδρομικής γέφυρας), όπως αποτυπώνονται στην οριζοντιογραφία της περιοχής οριοθέτησης (Αριθμός Σχεδίου: 44713FOR100_01A), κλίμακας 1:500 της ΜΕΘΟΔΟΣ ΤΕΧΝΙΚΗ Α.Ε. ΣΥΜΒΟΥΛΟΙ ΜΗΧΑΝΙΚΟΙ και σύμφωνα με τη Μελέτη Οριοθέτησης που κατατέθηκε στην Υπηρεσία μας, όπως αυτή ελέγχθηκε και θεωρήθηκε από τη Διεύθυνση Τεχνικών Υπηρεσιών του Νομαρχιακού Διαμερίσματος Έβρου.

Από τη μελέτη οριοθέτησης προκύπτουν εργασίες διευθέτησης της κοίτης.


Από τις διατάξεις της παρούσας δεν προκύπτουν δαπάνες οι οποίες να βαρύνουν τον κρατικό προϋπολογισμό.

Η ισχύς της παρούσας αρχίζει από την ανωτέρω δημοσίευση.

Η απόφαση αυτή, μαζί με το συνημμένο διάγραμμα, να δημοσιευθεί στην Εφημερίδα της Κυβερνήσεως.

Κομοτηνή, 13 Οκτωβρίου 2009

Με εντολή Γενικού Γραμματέα Περιφέρειας
Η Προϊσταμένη Διεύθυνσης ΠΕ.ΧΩ. Περιφέρειας
ΑΛΕΞΑΝΔΡΑ ΠΑΣΣΟΠΟΥΛΟΥ

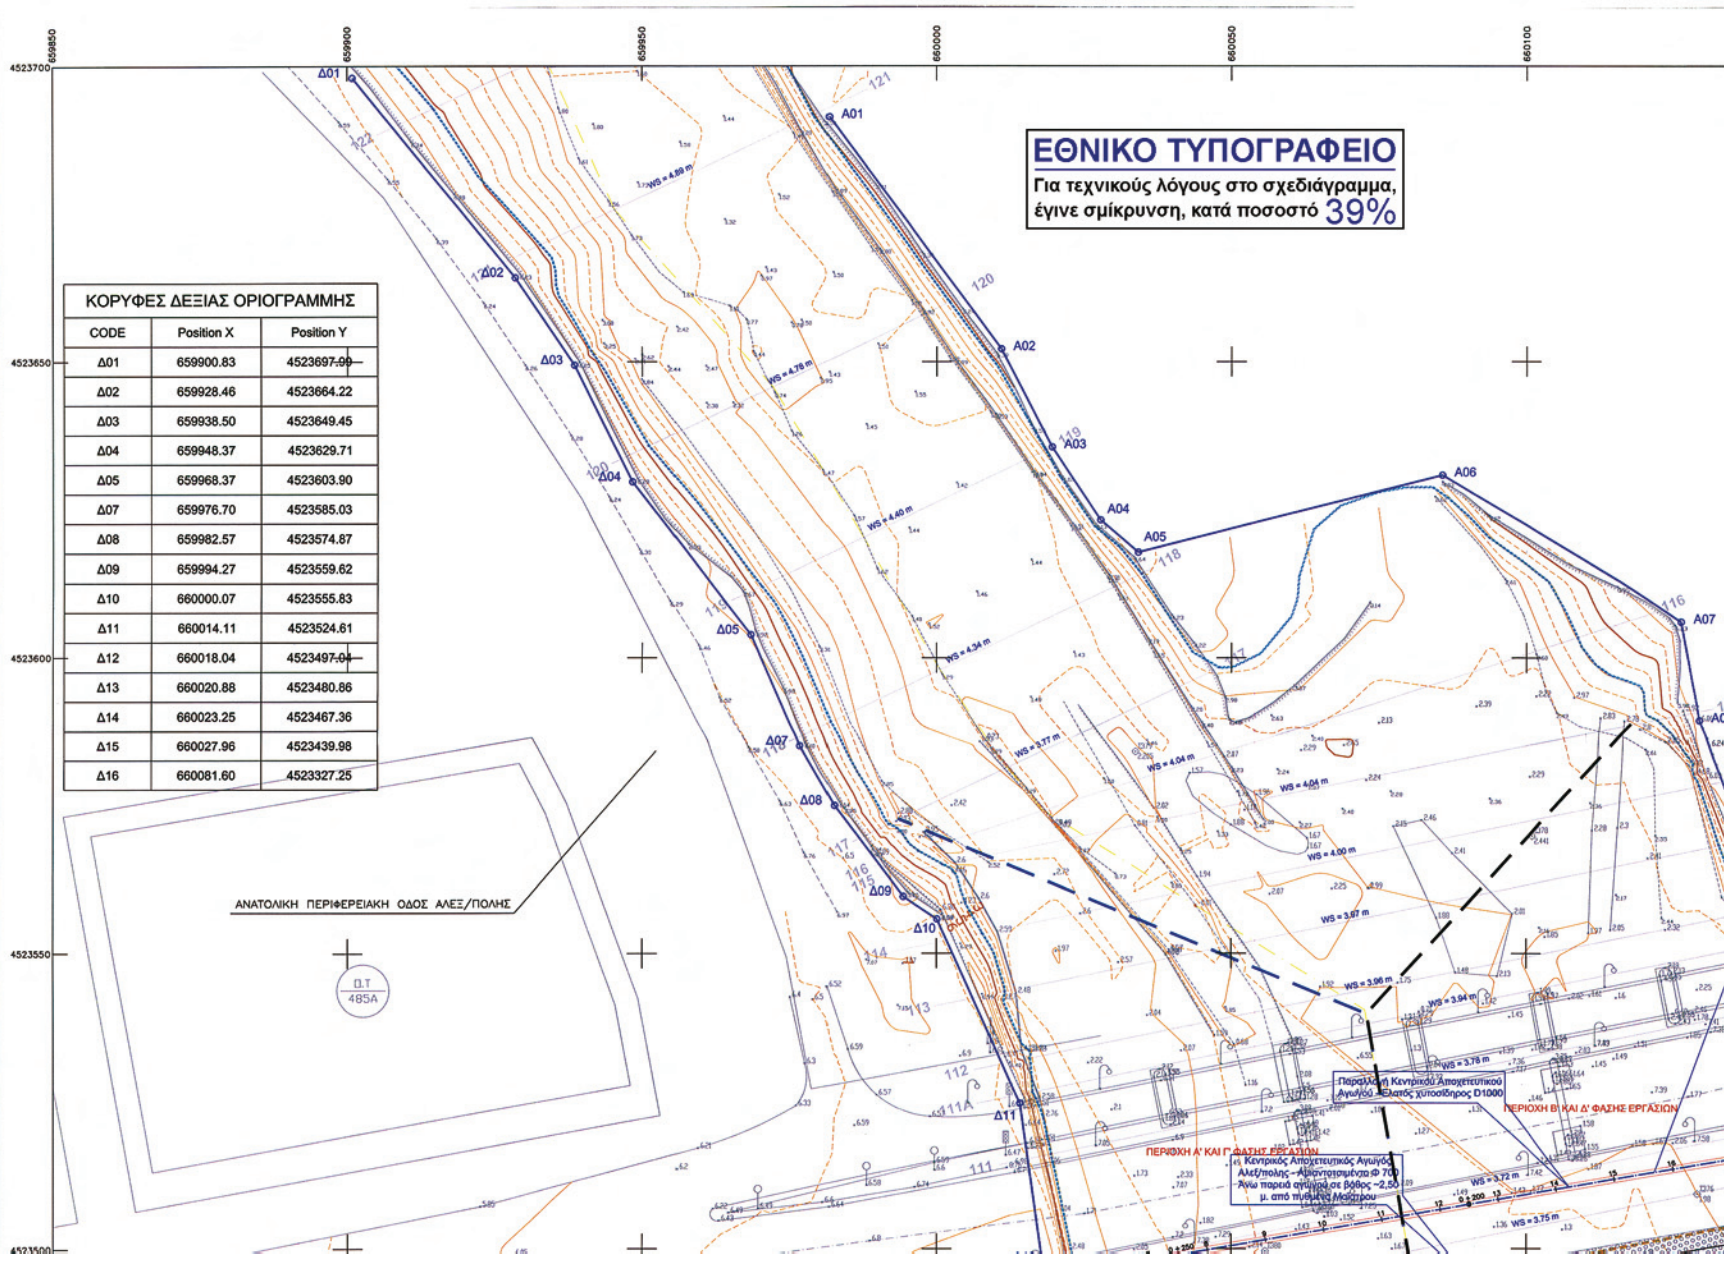

ΚΟΡΥΦΕΣ ΔΕΞΙΑΣ ΟΡΙΟΓΡΑΜΜΗΣ

CODE	Position X	Position Y
Δ01	659900.83	4523697.90
Δ02	659928.46	4523664.22
Δ03	659938.50	4523649.45
Δ04	659948.37	4523629.71
Δ05	659968.37	4523603.90
Δ07	659976.70	4523585.03
Δ08	659982.57	4523574.87
Δ09	659994.27	4523559.62
Δ10	660000.07	4523555.83
Δ11	660014.11	4523524.61
Δ12	660018.04	4523497.04
Δ13	660020.88	4523480.86
Δ14	660023.25	4523467.36
Δ15	660027.96	4523439.98
Δ16	660081.60	4523327.25

ΚΟΡΥΦΕΣ ΑΡΙΣΤΕΡΗΣ ΟΡΙΟΓΡΑΜΜΗΣ

ΣΗΜΕΙΟ	X	Y
A01	659981.75	4523691.42
A02	660010.96	4523652.16
A03	660019.57	4523635.60
A04	660027.76	4523623.23
A05	660034.16	4523617.80
A06	660085.70	4523630.82
A07	660126.16	4523606.12
A08	660129.15	4523589.43
A09	660136.49	4523569.75
A10	660143.46	4523556.67
A11	660145.96	4523556.22
A12	660154.54	4523524.35
A13	660159.04	4523505.32
A14	660162.40	4523491.18
A15	660154.46	4523478.81
A16	660161.72	4523457.43
A17	660197.96	4523378.55

Νέος Κεντρικός Αποχετευτικός Αγωγός Αλεξανδρούπολης (Τμήμα Α)

Παραλλαγή Κεντρικού Αποχετευτικού Αγωγού - Ελατός χυτοσίδηρος Ø1000

Φρεάτιο Κ.Α.Α. Αλεξ/πολης α12

Φρεάτιο Κ.Α.Α. Αλεξ/πολης α13

ΦΚΑΑ-2

ΦΚΑΑ-3

ΦΚΑΑ-4

ΔΙΑΜΟΡΦΩΣΗ ΠΡΑΝΟΥΣ ΟΧΘΗΣ ΜΕ ΑΝΑΒΑΘΜΟΥΣ ΣΥΡΜΑΤΟΚΙΒΩΤΙΩΝ

ΔΙΠΛΗ ΣΙΔ/ΚΗ ΓΡΑΜΜΗ


ΟΡΜΕΝΙΟ

ΑΛΕΞΑΝΔΡΟΥΠΟΛΗ

Τάφρος συνεχείας Τ... B=0,50 / ...

ΥΠΟΜΝΗΜΑ

- Τάφρος ορθογωνικής διατομής
- Τάφρος τραπεζοειδούς διατομής
- Τάφρος τριγωνικής διατομής
- Υπόγειος σωληνωτός αγωγός με φρεάτια
- Σωληνωτός οχετός
- Κιβωτοειδής οχετός
- Προστασία επιχώματος
- Φρεάτιο πτώσης
- Προστασία με συρματοκιβώτια
- Προστασία με λιθορριπή
- Υφιστάμενος αγωγός ύδρευσης Φ110
- Υφιστάμενος αγωγός ύδρευσης Φ63
- Υφιστάμενος τροφοδοτικός αγωγός ύδρευσης Αλεξ/πολης
- Υφιστάμενος αγωγός αποχέτευσης
- Δ08 – Δ09 Οριογραμμή χ. Μαΐστρου
- Ανώτατη Στάθμη Ύδατος
- ΤΕ06 Περιοχή τεχνικού ΤΕ06

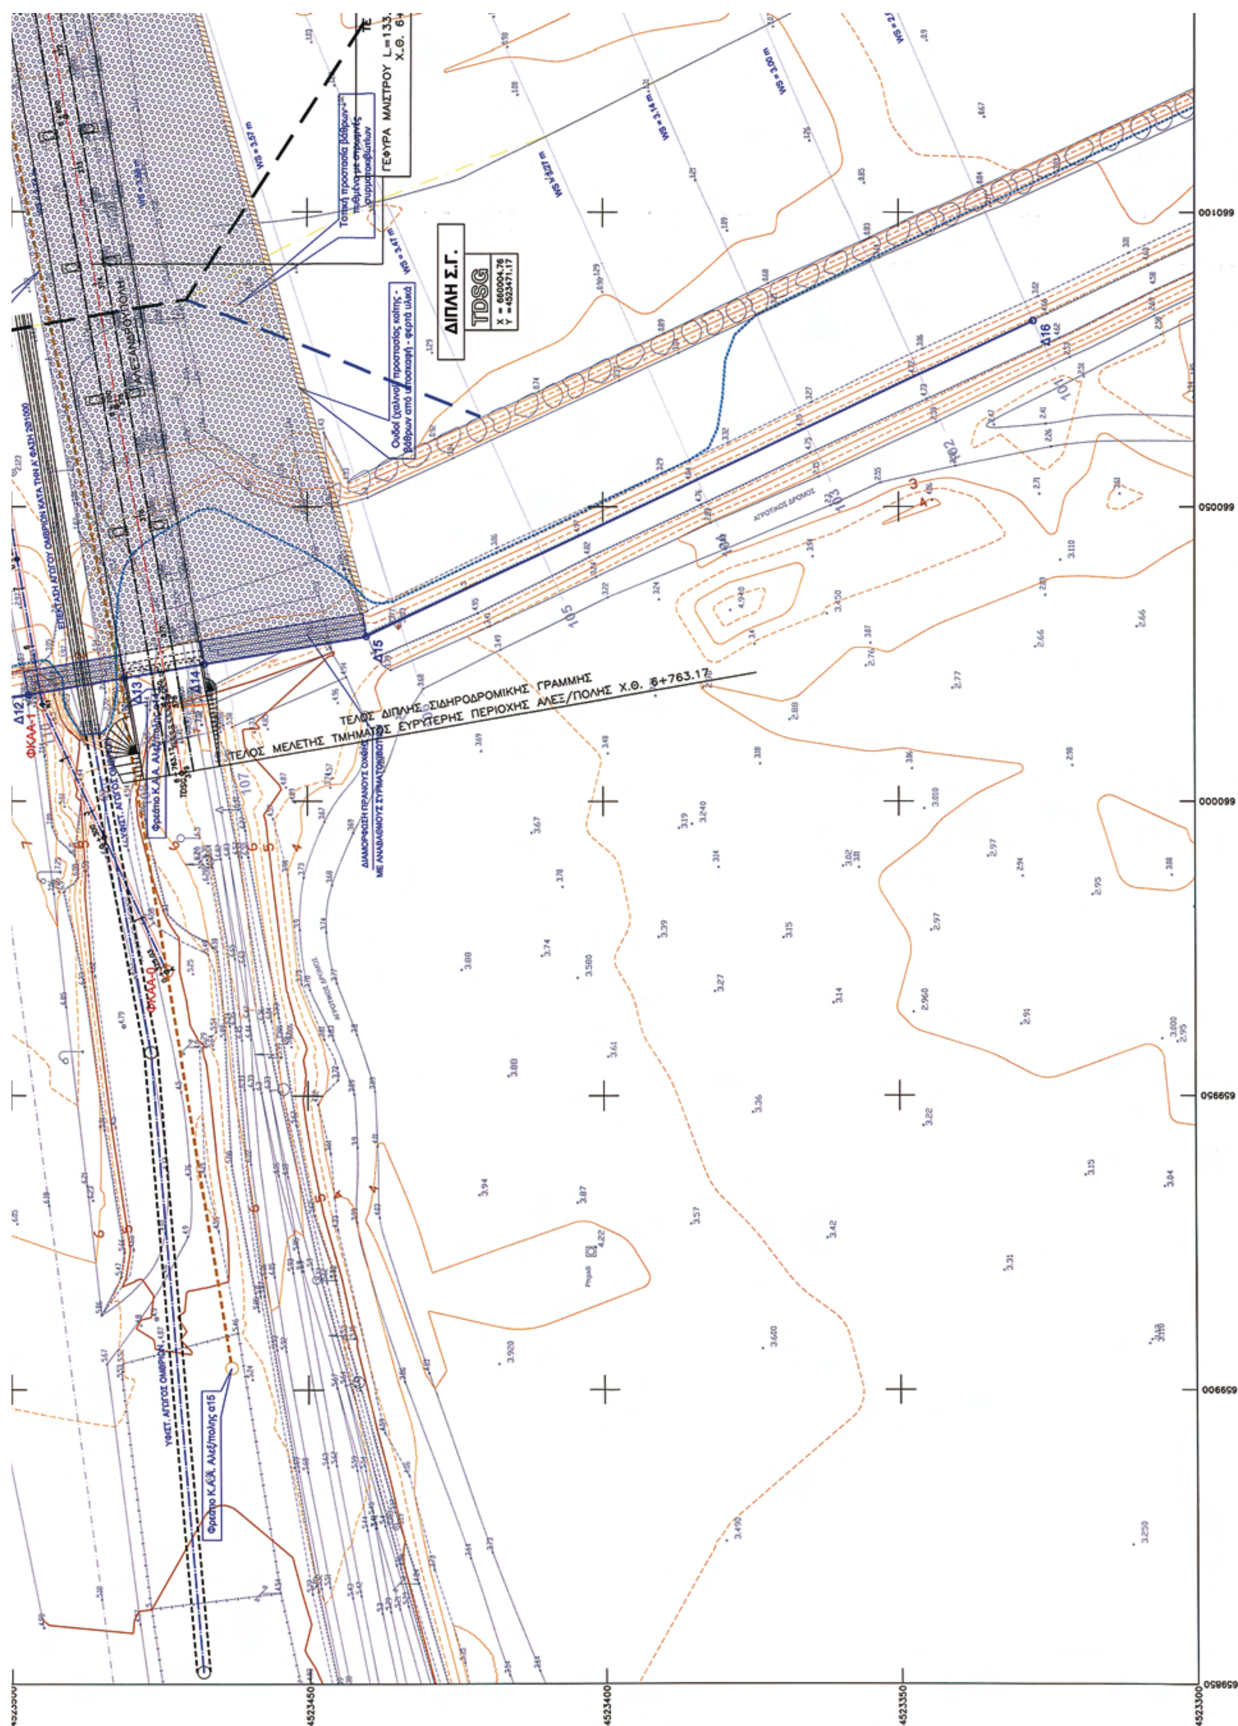
ΤΕΛΟΣ ΔΙΠΛΗΣ ΣΙΔΗΡΟΔΡΟΜΙΚΗΣ ΓΡΑΜΜΗΣ
ΤΕΛΟΣ ΜΕΛΕΤΗΣ ΤΜΗΜΑΤΟΣ ΕΥΡΥΤΕΡΗΣ ΠΕΡΙΟΧΗΣ ΑΛΕΞ/ΠΟΛΗΣ Χ.Θ. 6+763.17
ΔΙΠΛΗ Σ.Γ.
TDSG
ΓΕΦΥΡΑ ΜΑΙΣΤΡΟΥ
ΑΓΡΟΤΙΚΟΣ ΔΡΟΜΟΣ
Δ12
Δ13
Δ14
Δ15
Δ16
ΦΚΑΛ-1
ΦΚΑΛ-0
4523450
4523400
4523350
4523300
660100
660050
660000
659950
659900
659850

Περιοχή τεχνικού ΤΕ14

ΕΡΓΟΣΕ
ΕΡΓΑ ΟΣΕ Α.Ε.

Μελέτη αλλαγής της Σιδηροδρομικής χάραξης στην ευρύτερη περιοχή της Αλεξανδρούπολης και σύνδεση με τον νέο Λιμένα Αλεξανδρούπολης και λοιπές εγκαταστάσεις.

ΑΡΙΘΜΟΣ ΣΥΜΒΑΣΗΣ	ΚΩΔΙΚΟΣ ΕΡΓΟΥ	ΚΩΔΙΚΟΣ ΤΟΠΟΘΕΣΙΑΣ	ΕΙΔΟΣ ΦΥΣΙΚΟΥ ΑΝΤΙΚΕΙΜΕΝΟΥ	ΦΑΣΗ ΜΕΛΕΤΗΣ	ΣΥΓΧΡΗΜΑΤΟΔΟΤΗΣΗ
447/2006					

ΟΡΙΣΤΙΚΗ ΜΕΛΕΤΗ ΥΔΡΑΥΛΙΚΩΝ ΕΡΓΩΝ

ΜΕΡΙΚΗ ΟΡΙΟΘΕΤΗΣΗ ΚΟΙΤΗΣ ΜΑΪΣΤΡΟΥ ΣΤΟ ΤΕΧΝΙΚΟ ΤΕ14 ΟΡΙΖΟΝΤΙΟΓΡΑΦΙΑ

ΚΛΙΜΑΚΑ :	1 : 500	ΑΡ. ΣΧΕΔΙΟΥ / ΤΕΥΧΟΥΣ ΜΕΛΕΤΗΤΗ :	44713FOR100_02A

ΜΕΘΟΔΟΣ ΤΕΧΝΙΚΗ Α.Ε. ΣΥΜΒΟΥΛΟΙ ΜΗΧΑΝΙΚΟΙ

	ΗΜΕΡ/ΝΙΑ	ΟΝΟΜΑΤΕΠΩΝΥΜΟ	ΥΠΟΓΡΑΦΗ
ΣΥΝΤΑΞΗ	22.06.09	Σ. ΚΕΡΑΤΣΑΣ	
ΕΛΕΓΧΟΣ	22.06.09	Ι. ΜΑΜΜΑΣ	
ΕΓΚΡΙΣΗ	22.06.09	Σ. ΦΩΤΟΠΟΥΛΟΣ	

1. ΟΜΑΔΑ ΜΕΛΕΤΩΝ & ΕΠΙΒΛΕΨΕΩΝ ΤΕΧΝΙΚΩΝ ΕΡΓΩΝ Α.Ε.
2. ΣΤΑΜΑΤΟΠΟΥΛΟΣ & ΣΥΝΕΡΓΑΤΕΣ Ε.Π.Ε. - ΜΗΧΑΝΙΚΟΙ ΓΕΩΤΕΧΝΙΚΩΝ ΚΑΙ ΓΕΩΣΕΙΣΜΙΚΩΝ ΜΕΛΕΤΩΝ
3. Ο.Μ.Ε.Τ.Ε.-ΕΔΑΦΟΣΤΑΤΙΚΗ -ΣΥΜΒΟΥΛΟΙ ΜΗΧΑΝΙΚΟΙ Ε.Π.Ε.
4. ΜΕΘΟΔΟΣ ΤΕΧΝΙΚΗ Α.Ε. - ΣΥΜΒΟΥΛΟΙ ΜΗΧΑΝΙΚΟΙ
5. ΓΕΩΡΓΙΟΣ ΚΑΤΩΠΟΔΗΣ
6. Σ. & Κ. ΦΩΤΟΠΟΥΛΟΣ ΚΑΙ ΣΥΝΕΡΓΑΤΕΣ Ε.Ε.

ΘΕΩΡΗΘΗΚΕ
ΣΥΝΟΔΕΥΕΙ ΤΗΝ ΥΠ' ΑΡΙΘΜ 4737
ΑΠΟΦΑΣΗ Δ/ΝΣΗΣ ΠΕ ΧΩ
Κομοτηνή 13/10/09
Η προϊσταμένη Δ/ΝΣΗΣ ΠΕ ΧΩ

ΑΝΑΘΕΩΡΗΣΕΙΣ

Α/Α	ΗΜΕΡ/ΝΙΑ	ΑΙΤΙΑ Η' ΛΟΓΟΣ ΑΝΑΘΕΩΡΗΣΗΣ
Α		
Β		
Γ		

ΕΓΚΡΙΣΗ ΥΠΗΡΕΣΙΑΣ

ΕΛΕΓΧΘΗΚΕ ΑΠΟ ΓΕΝΙΚΗΣ ΑΠΟΨΗΣ ΚΑΙ ΕΓΚΡΙΝΕΤΑΙ ΜΕ ΤΙΣ ΑΚΟΛΟΥΘΕΣ ΠΑΡΑΤΗΡΗΣΕΙΣ
1. Η ΕΓΚΡΙΣΗ ΤΟΥ ΣΧΕΔΙΟΥ Η' ΤΗΣ ΜΕΛΕΤΗΣ ΔΕΝ ΑΠΑΛΛΑΣΣΕΙ ΤΟΝ ΑΝΑΔΟΧΟ ΑΠΟ ΤΙΣ ΕΥΘΥΝΕΣ ΤΟΥ, ΠΟΥ ΑΠΟΡΡΕΟΥΝ ΑΠΟ ΤΗ ΣΥΜΒΑΣΗ
2. Η ΕΥΘΥΝΗ ΓΙΑ ΤΟΥΣ ΕΝ ΓΕΝΕΙ ΥΠΟΛΟΓΙΣΜΟΥΣ ΚΑΙ ΤΑ ΣΧΕΔΙΑ ΒΑΡΥΝΕΙ ΑΠΟΚΛΕΙΣΤΙΚΑ ΤΟΝ ΑΝΑΔΟΧΟ
3.
4.

	ΗΜΕΡ/ΝΙΑ	ΟΝΟΜΑΤΕΠΩΝΥΜΟ	ΥΠΟΓΡΑΦΗ
ΕΛΕΓΚΤΗΣ ΜΗΧ/ΚΟΣ ΑΡΜΟΔΙΑΣ Δ/ΝΣΗΣ ΜΕΛΕΤΩΝ Η' ΕΞΩΤΕΡΙΚΟΣ			
ΕΛΕΓΚΤΕΣ ΜΗΧ/ΚΟΙ ΣΥΝΑΡΜΟΔ. Δ/ΝΣΕΩΝ ΜΕΛΕΤΩΝ Η' ΕΞΩΤΕΡΙΚΟΙ			
ΕΠΙΒΛΕΠΩΝ / ΕΠΙΒΛΕΠΟΥΣΑ ΜΕΛΕΤΗΣ		Φ. ΑΓΓΕΛΙΔΗΣ	
ΜΕΛΕΤΕΣ ΕΙΔΙΚΩΝ ΕΡΓΩΝ		ΗΡ. ΡΟΪΛΟΣ	
Δ/ΝΤΕΣ ΣΥΝΑΡΜΟΔΙΩΝ Δ/ΝΣΕΩΝ ΜΕΛΕΤΩΝ			
ΠΡΟΪΣΤΑΜΕΝΟΣ ΔΙΕΥΘΥΝΟΥΣΑΣ ΥΠΗΡΕΣΙΑΣ		Δ. ΚΟΥΤΣΟΥΚΟΣ	

ΑΡ. ΣΧ. ΕΡΓΟΣΕ :

117	13	447	06	Α	100

STAVROS\\D:\117\YDR\OM\ΜΑΪΣΤΡΟΣ\44713FOR100_02A.dwg

ΤΕ 14
...ΡΟΥ L=133.90m (4Χ22.75+2Χ21.45)
Χ.Θ. 6+675.47

ΔΙΑΜΟΡΦΩΣΗ ΠΡΑΝΟΥΣ ΟΧΘΗΣ ΜΕ ΑΝΑΒΑΘΜΟΥΣ ΣΥΡΜΑΤΟΚΙΒΩΤΙΩΝ

ΑΓΡΟΤΙΚΟΣ ΔΡΟΜΟΣ

Α15 Α16 Α17

101 102 103 104 105

WS=2.91 m

4523500 4523450 4523400 4523350 4523300

660150 660200 660250 660300

Αριθμ. 4031 (2)

Κήρυξη ως αναδασωτέας έκτασης συνολικού εμβαδού 2.550,079 στρ. στις θέσεις «Σπάρτα Πευκιά - Μαυροβούνι» Περιφέρειας Δημ. Διαμ/των Προδρόμου και Θίσβης, Δήμου Θίσβης, του Νομού Βοιωτίας.

Ο ΓΕΝΙΚΟΣ ΓΡΑΜΜΑΤΕΑΣ
ΠΕΡΙΦΕΡΕΙΑΣ ΣΤΕΡΕΑΣ ΕΛΛΑΔΑΣ

Έχοντας υπόψη:

1. Τις διατάξεις των άρθρων 24 παρ. 1 και 117 παρ. 3 του Συντάγματος.

2. Τις διατάξεις του ν. 2503/1997 «Διοίκηση, οργάνωση, στελέχωση της Περιφέρειας, ρύθμιση θεμάτων για την τοπική αυτοδιοίκηση και άλλες διατάξεις» (Φ.Ε.Κ. 107/Α΄).

3.Τις διατάξεις του ν. 998/1979 «Περί προστασίας των δασών και των δασικών εν γένει εκτάσεων της χώρας» (Φ.Ε.Κ. 289/Α΄) όπως τροποποιήθηκαν με το ν. 3208/2003 (Φ.Ε.Κ. 303/Α΄) και συγκεκριμένα:

α) του άρθρου 41 παρ. 1

β) του άρθρου 38 παρ. 1.

4. Τις διαταγές του Υπουργείου Αγροτικής Ανάπτυξης και τροφίμων:

α) 160417/1180/8.7.1980

β) 182447/3049/24.9.1980.

5. Την υπ' αριθμ. 2594/31.5.2007 (Φ.Ε.Κ. 957/Β΄/14.6.2007) απόφαση του Γ.Γ.Π.Σ.Ε. που αναφέρεται στην παροχή εξουσιοδότησης του δικαιώματος υπογραφής «Με εντολή Γενικού Γραμματέα» στους Προϊσταμένους των Δασικών Υπηρεσιών, όπως εξακολουθεί να ισχύει με την υπ' αριθμ. 11090/1073/11.2.2009 όμοια (Φ.Ε.Κ. 346/Β΄/26.2.2009).

6. Την υπ' αριθμ. 3121/28.9.2009 πρόταση του Δασαρχείου Θηβών από την οποία προκύπτει ότι η έκταση που αναφέρεται στο θέμα είχε κατά το χρόνο καταστροφής της, που έγινε από πυρκαγιά στις 17.8.2009, Δασικό χαρακτήρα κατά την έννοια του άρθρου 3 παρ. 2 του ν. 998/1979, όπως τροποποιήθηκε με το άρθρο 1 του ν. 3208/2003 καλυπτόμενη από πουρνάρια και αγριελιές και ως εκ τούτου επιβάλλεται η κήρυξη της ως αναδασωτέας.

7. Την υπ' αριθμ. 3199/6.10.2009 αναφορά και σύμφωνη γνώμη της Διεύθυνσης Δασών Ν. Βοιωτίας, αποφασίζουμε:

Ι. Κηρύσσουμε αναδασωτέα τη Δημόσια δασική έκταση συνολικού εμβαδού 2.550,079 στρ. στις θέσεις «Σπάρτα Πευκιά - Μαυροβούνι» περιφέρειας Δημ. Διαμ/των Προδρόμου και Θίσβης, Δήμου Θίσβης, του Νομού Βοιωτίας, με σκοπό αφ' ενός μεν τη διατήρηση του δασικού της χαρακτήρα, ώστε να αποκλειστεί η διάθεσή της για άλλο προορισμό αφ' ετέρου δε την επαναδημιουργία της δασικής βλάστησης με φυσική αναγέννηση.

Απεικονίζεται με πράσινο χρώμα και στοιχεία ΤΜΗΜΑ 1 - ΤΜΗΜΑ 2 και ΤΜΗΜΑ 3 στο συνημμένο διάγραμμα και προσδιορίζεται επακριβώς στον συνημένο πίνακα συντεταγμένων, τα οποία αποτελούν αναπόσπαστο μέρος της αποφάσεως αυτής και έχουν όρια:

ΤΜΗΜΑ 1 (εμβαδού 1.137,311 στρ.)

Ανατολικά: Με δημόσια δασική έκταση.

Δυτικά: Με δημόσια δασική έκταση και έκταση αγροτικής μορφής.

Βόρεια: Με έκταση αγροτικής μορφής.

Νότια: Με δημόσια δασική έκταση.

ΤΜΗΜΑ 2 (εμβαδού 48,708 στρ.)

Ανατολικά: Με έκταση αγροτικής μορφής.

Δυτικά: Με έκταση αγροτικής μορφής.

Βόρεια: Με έκταση αγροτικής μορφής.

Νότια: Με έκταση αγροτικής μορφής.

ΤΜΗΜΑ 3 (εμβαδού 1.364,060 στρ.)

Ανατολικά: Με δημόσια δασική έκταση.

Δυτικά: Με δημόσια δασική έκταση και έκταση αγροτικής μορφής

Βόρεια: Με δημόσια δασική έκταση.

Νότια: Με δημόσια δασική έκταση και αναδασωτέα έκταση (υπ' αριθμ. 1276/1998 απόφ.).

ΙΙ. Εξαιρούνται τη κήρυξης ως αναδασωτέων: ΤΜΗΜΑ 6 εμβαδού 22,234 στρ. - ΤΜΗΜΑ 7 εμβαδού 11,145 στρ. και ΤΜΗΜΑ 8 εμβαδού 7,015 στρ. που απεικονίζονται με κίτρινο χρώμα στο συνημμένο διάγραμμα και προσδιορίζονται επακριβώς στον συνημένο πίνακα συντεταγμένων τα οποία αποτελούν αναπόσπαστο μέρος της αποφάσεως αυτής, διότι πρόκειται για εκτάσεις μη δασικού χαρακτήρα των οποίων ο χαρακτήρας θα διαπιστώνεται σύμφωνα με την διαδικασία του άρθρου 14 του ν. 998/1979.

ΙΙΙ. Για το ΤΜΗΜΑ 4 εμβαδού 5.799,779 στρ. και ΤΜΗΜΑ 5 εμβαδού 690,906 στρ. που είχαν καεί και στο παρελθόν και απεικονίζονται με κόκκινο χρώμα στο συνημμένο διάγραμμα και προσδιορίζονται επακριβώς στον συνημένο πίνακα συντεταγμένων εξακολουθεί να ισχύει η υπ' αριθμ. 1276/31.8.1998 απόφαση αναδάσωσης.

Η απόφαση αυτή ισχύει από της κοινοποιήσεώς της αρμοδίως και προ της δημοσιεύσεώς της στην Εφημερίδα της Κυβερνήσεως (άρθρο 37 ν. 3200/1955).

Επιτρέπεται υποβολή κατ' αυτής αίτησης ακύρωσης στο Σ.τ.Ε. μέσα σε προθεσμία εξήντα (60) ημερών, που αρχίζει από την επομένη της δημοσίευσής της (άρθρο 46 π.δ. 18/1989).

Από τις διατάξεις της απόφασης αυτής δεν προκαλείται δαπάνη σε βάρος του Κρατικού Προϋπολογισμού.

Η απόφαση αυτή να δημοσιευθεί στην Εφημερίδα της Κυβερνήσεως.


Λαμία 16 Οκτωβρίου 2009

Με εντολή Γενικού Γραμματέα Περιφέρειας
Ο Διευθυντής Δασών Περιφέρειας κ.α.α.
ΝΙΚΟΛΑΟΣ ΠΕΡΔΙΚΑΚΗΣ

ΤΟΠΟΓΡΑΦΙΚΟ ΣΧΕΔΙΑΓΡΑΜΜΑ

Δασικής έκτασης που κάηκε στις 17-8-2009 , στις θέσεις « Σπάρτα, Πευκιά, Μαυροβούνι», Δήμου Θίσβης, συνολικού εμβαδού 2.550,079 στρεμμάτων.

ΑΠΟΣΠΑΣΜΑ ΧΑΡΤΗ - ΛΙΒΑΔΕΙΑ,ΠΕΡΑΧΩΡΑ
ΚΛΙΜΑΚΑ 1:50.000

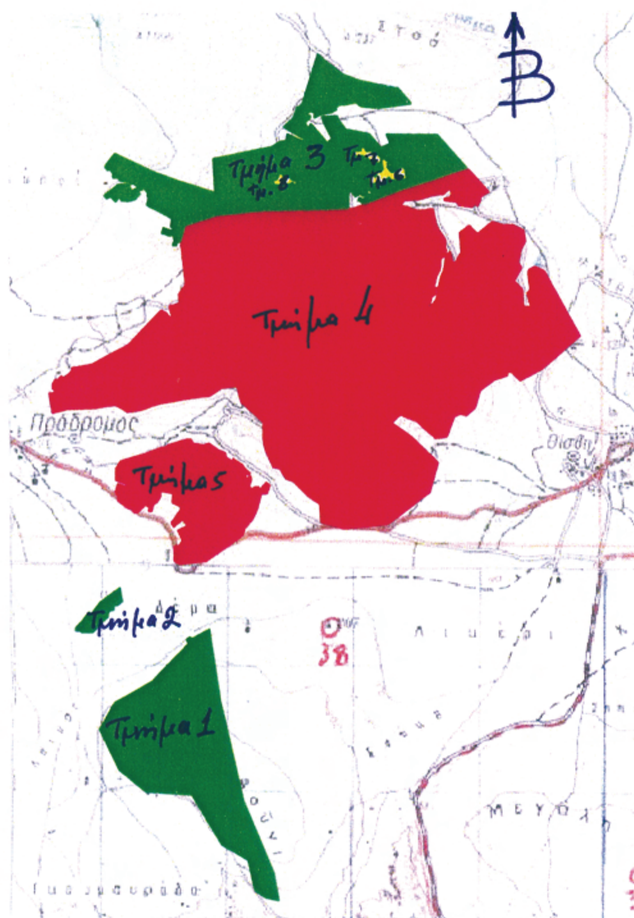

ΥΠΟΜΝΗΜΑ

ΚΑΕΙΣΑ ΔΑΣΙΚΗ ΕΚΤΑΣΗ

ΚΑΕΙΣΑ ΔΑΣΙΚΗ ΕΚΤΑΣΗ Η ΟΠΟΙΑ ΠΕΡΙΛΑΜΒΑΝΕΤΑΙ Στην αναδασωτέα υπ'αρ.1276/1998 απόφαση Δ/ντη Δασών Ν. Βοιωτίας.

ΜΗ ΔΑΣΙΚΗ ΕΚΤΑΣΗ
Τμήματα: 6,7,8.

ΕΘΝΙΚΟ ΤΥΠΟΓΡΑΦΕΙΟ
Για τεχνικούς λόγους στο σχεδιάγραμμα, έγινε σμίκρυνση, κατά ποσοστό 83%

Ακολουθούν οι συντεταγμένες

Ανήκει στην υπ΄αριθ. .4031/2009 ....απόφαση μας. ΘΕΩΡΗΘΗΚΕ Λαμία ..16..-10...2009 Με εντολή Γενικού Γραμματέα Περιφέρειας Στερεάς Ελλάδας. Ο Δ/ντης Δασών Περιφέρειας ΝΙΚΟΛΑΟΣ ΠΕΡΔΙΚΑΚΗΣ	ΕΛΕΓΧΘΗΚΕ ΘΗΒΑ 28-9-2009 Ο ΔΑΣΑΡΧΗΣ ΘΗΒΩΝ ΣΑΒΒΑΣ ΚΑΤΣΙΑΝΗΣ ΔΑΣΟΛΟΓΟΣ	ΘΗΒΑ 28- 9- 2009 Ο ΣΥΝΤΑΚΤΗΣ ΚΩΝ/ΝΟΣ ΑΜΟΙΡΙΔΗΣ ΔΑΣΟΛΟΓΟΣ

ΠΙΝΑΚΑΣ ΣΥΝΤΕΤΑΓΜΕΝΩΝ

ΤΜΗΜΑ -1

ΕΜΒΑΔΟΝ- 1.137,311 στρέμματα

A1	X=406441.492	Y=4233190.032
A2	X=406303.994	Y=4233116.563
A3	X=406283.212	Y=4233126.923
A4	X=406256.226	Y=4233105.137
A5	X=406274.899	Y=4233080.252
A6	X=406199.106	Y=4232998.285
A7	X=406082.818	Y=4232884.155
A8	X=405979.734	Y=4232779.064
A9	X=405680.167	Y=4232607.987
A10	X=405559.203	Y=4232394.978
A11	X=405716.505	Y=4232069.363
A12	X=405928.176	Y=4231900.165
A13	X=406292.533	Y=4231875.991
A14	X=406530.243	Y=4231477.906
A15	X=406742.000	Y=4231357.000
A16	X=406794.969	Y=4231113.271
A17	X=406881.154	Y=4231057.374
A18	X=406988.487	Y=4231034.707
A19	X=406951.000	Y=4231248.000
A20	X=406708.663	Y=4231825.325
A21	X=406529.021	Y=4232614.234

ΤΜΗΜΑ-2

ΕΜΒΑΔΟΝ- 48,708 στρέμματα.

B1	X=405366.000	Y=4233182.000
B2	X=405404.223	Y=4233179.480
B3	X=405420.099	Y=4233165.058
B4	X=405508.136	Y=4233167.942
B5	X=405630.991	Y=4233289.335
B6	X=405641.478	Y=4233339.109
B7	X=405676.870	Y=4233346.968
B8	X=405680.802	Y=4233383.643
B9	X=405708.329	Y=4233384.953
B10	X=405746.343	Y=4233413.769
B11	X=405725.370	Y=4233522.485
B12	X=405566.761	Y=4233404.600
B13	X=405499.910	Y=4233318.151
B14	X=405475.004	Y=4233327.320
B15	X=405425.194	Y=4233261.828
B16	X=405372.761	Y=4233204.196

ΤΜΗΜΑ -3
ΕΜΒΑΔΟΝ -1.404,454 στρέμματα.

Γ1 X=407300.952 Y=4237749.762
Γ2 X=407175.617 Y=4237349.481
Γ3 X=407136.266 Y=4237333.205
Γ4 X=407108.004 Y=4237247.255
Γ5 X=407030.591 Y=4237178.495
Γ6 X=407209.096 Y=4237076.821
Γ7 X=407204.980 Y=4237056.257
Γ8 X=407060.922 Y=4237117.950
Γ9 X=407051.736 Y=4237066.688
Γ10 X=406997.954 Y=4237058.729
Γ11 X=406935.858 Y=4237015.279
Γ12 X=406468.052 Y=4236920.211
Γ13 X=406486.574 Y=4236652.874
Γ14 X=406021.302 Y=4236804.942
Γ15 X=405683.825 Y=4236960.623
Γ16 X=405604.146 Y=4236860.530
17 X=405622.221 Y=4236832.558
Γ18 X=405646.140 Y=4236835.370
Γ19 X=405670.059 Y=4236803.033
Γ20 X=405667.245 Y=4236777.726
Γ21 X=405719.305 Y=4236774.914
Γ22 X=405720.712 Y=4236755.231
Γ23 X=405805.133 Y=4236739.765
Γ24 X=405871.262 Y=4236708.834
Γ25 X=405867.041 Y=4236694.774
Γ26 X=405814.982 Y=4236669.467
Γ27 X=405803.726 Y=4236697.586
Γ28 X=405765.736 Y=4236676.497
Γ29 X=405751.666 Y=4236693.368
Γ30 X=405810.761 Y=4236722.893
Γ31 X=405710.863 Y=4236717.270
Γ32 X=405599.095 Y=4236631.449
Γ33 X=405614.414 Y=4236609.444
Γ34 X=405649.840 Y=4236626.665
Γ35 X=405689.095 Y=4236586.483
Γ36 X=405706.329 Y=4236614.228
Γ37 X=405722.606 Y=4236617.098
Γ38 X=405735.053 Y=4236594.137
Γ39 X=405781.010 Y=4236587.439
Γ40 X=405843.244 Y=4236604.661
Γ41 X=405881.542 Y=4236648.670
Γ42 X=405862.393 Y=4236660.151
Γ43 X=405877.712 Y=4236678.329
Γ44 X=405897.818 Y=4236683.113
Γ45 X=405886.329 Y=4236698.420
Γ46 X=405914.095 Y=4236702.247
Γ47 X=405925.584 Y=4236678.329
Γ48 X=405947.606 Y=4236661.108
Γ49 X=405944.733 Y=4236631.449
Γ50 X=405957.180 Y=4236619.968
Γ51 X=405939.946 Y=4236560.651
Γ52 X=405964.840 Y=4236544.387
Γ53 X=406142.160 Y=4236455.032
Γ54 X=406130.671 Y=4236389.974
Γ55 X=406154.607 Y=4236373.710
Γ56 X=406155.565 Y=4236366.056
Γ57 X=406131.628 Y=4236352.661
Γ58 X=406067.615 Y=4236374.298
Γ59 X=406058.666 Y=4236336.293
Γ60 X=406122.056 Y=4236316.172
Γ61 X=406145.174 Y=4236326.605
Γ62 X=406154.124 Y=4236299.777
Γ63 X=406160.836 Y=4236275.931
Γ64 X=406146.666 Y=4236241.651
Γ65 X=406172.022 Y=4236239.415
Γ66 X=406178.734 Y=4236262.517
Γ67 X=406201.853 Y=4236266.988
Γ68 X=406216.589 Y=4236263.755
Γ69 X=406253.241 Y=4236388.102
Γ70 X=406351.105 Y=4236419.915
Γ71 X=406508.851 Y=4236471.194
Γ72 X=406885.876 Y=4236509.544
Γ73 X=407547.124 Y=4236527.747
Γ74 X=407547.129 Y=4236700.097
Γ75 X=407600.431 Y=4236634.936
Γ76 X=407644.014 Y=4236656.227
Γ77 X=407661.447 Y=4236639.775
Γ78 X=407685.660 Y=4236651.388
Γ79 X=407703.093 Y=4236690.099
Γ80 X=407738.927 Y=4236668.808
Γ81 X=407730.211 Y=4236645.581
Γ82 X=407702.124 Y=4236652.356
Γ83 X=407676.943 Y=4236612.677
Γ84 X=407653.699 Y=4236603.967
Γ85 X=407639.171 Y=4236618.483
Γ86 X=407626.581 Y=4236602.999
Γ87 X=407687.202 Y=4236569.147
Γ88 X=407986.199 Y=4236684.499
Γ89 X=408488.893 Y=4236852.515
Γ90 X=408246.004 Y=4237116.751
Γ91 X=407849.073 Y=4237116.751
Γ92 X=407881.683 Y=4237045.787
Γ93 X=407802.967 Y=4237013.481
Γ94 X=407711.979 Y=4237122.080
Γ95 X=407524.900 Y=4237155.101
Γ96 X=407460.998 Y=4237244.584
Γ97 X=407453.952 Y=4237263.300

Γ98 X=407337.756 Y=4237258.655
Γ99 X=407350.151 Y=4237215.308
Γ100 X=407418.319 Y=4237085.266
Γ101 X=407376.488 Y=4237051.208
Γ102 X=407342.404 Y=4237094.555
Γ103 X=407247.898 Y=4237199.827
Γ104 X=407223.110 Y=4237168.865
Γ105 X=407196.772 Y=4237213.760
Γ106 X=407238.603 Y=4237250.915
Γ107 X=407238.603 Y=4237267.944
Γ108 X=407218.462 Y=4237269.492
Γ109 X=407218.462 Y=4237297.358
Γ110 X=407254.096 Y=4237305.099
Γ111 X=407278.884 Y=4237294.262
Γ112 X=407274.236 Y=4237257.107
Γ113 X=407309.869 Y=4237274.137
Γ114 X=407337.756 Y=4237286.522
Γ115 X=407413.671 Y=4237298.907
Γ116 X=407450.853 Y=4237320.580
Γ117 X=407421.417 Y=4237332.965
Γ118 X=407457.050 Y=4237342.254
Γ119 X=407469.445 Y=4237359.283
Γ120 X=407537.302 Y=4237363.223
Γ121 X=407603.367 Y=4237378.673
Γ122 X=407644.720 Y=4237345.615
Γ123 X=407782.065 Y=4237333.999
Γ124 X=408038.512 Y=4237369.408
Γ125 X=407940.719 Y=4237484.017
Γ126 X=407638.508 Y=4237543.010
Γ127 X=407504.972 Y=4237590.766

ΤΜΗΜΑ 4
ΠΕΡΙΛΑΜΒΑΝΕΤΑΙ ΣΤΗΝ ΑΝΑΔΑΣΩΤΕΑ
ΕΜΒΑΔΟΝ- 5.799,779 στρέμματα.

Δ1 X=408488.893 Y=4236852.515
Δ2 X=408029.730 Y=4236701.293
Δ3 X=407582.412 Y=4236528.719
Δ4 X=406885.876 Y=4236509.544
Δ5 X=406508.851 Y=4236471.194
Δ6 X=406253.241 Y=4236388.102
Δ7 X=406216.589 Y=4236263.755
Δ8 X=406254.547 Y=4235926.353
Δ9 X=406200.692 Y=4235853.981
Δ10 X=406206.264 Y=4235781.610
Δ11 X=406168.468 Y=4235763.451
Δ12 X=406123.706 Y=4235751.982
Δ13 X=406134.035 Y=4235706.107
Δ14 X=406147.808 Y=4235671.700
Δ15 X=406122.595 Y=4235660.733
Δ16 X=406094.220 Y=4235697.593
Δ17 X=406053.598 Y=4235718.210
Δ18 X=405796.433 Y=4235447.428
Δ19 X=405496.457 Y=4235286.773
Δ20 X=405346.680 Y=4235260.403
Δ21 X=405350.983 Y=4235247.504
Δ22 X=405326.971 Y=4235215.512
Δ23 X=405277.946 Y=4235177.521
Δ24 X=405260.937 Y=4235193.517
Δ25 X=405232.923 Y=4235166.524
Δ26 X=405212.913 Y=4235167.523
Δ27 X=405195.905 Y=4235140.530
Δ28 X=405196.109 Y=4235099.122
Δ29 X=405213.968 Y=4235094.839
Δ30 X=405213.968 Y=4235062.002
Δ31 X=405168.248 Y=4235058.432
Δ32 X=405196.817 Y=4234909.775
Δ33 X=405310.405 Y=4234938.329
Δ34 X=405523.250 Y=4234947.665
Δ35 X=405690.949 Y=4234974.212
Δ36 X=405787.252 Y=4234921.119
Δ37 X=405910.775 Y=4234939.785
Δ38 X=406045.567 Y=4234988.008
Δ39 X=406296.847 Y=4235031.242
Δ40 X=406443.289 Y=4235049.534
Δ41 X=406541.471 Y=4235114.385
Δ42 X=406665.436 Y=4235129.351
Δ43 X=406702.124 Y=4234999.262
Δ44 X=406878.730 Y=4234840.992
Δ45 X=406875.222 Y=4234719.466
Δ46 X=406893.932 Y=4234628.321
Δ47 X=406952.865 Y=4234493.830
Δ48 X=407008.402 Y=4234480.943
Δ49 X=407058.368 Y=4234398.803
Δ50 X=407116.393 Y=4234377.865
Δ51 X=407238.890 Y=4234255.459
Δ52 X=407329.151 Y=4234195.867
Δ53 X=407340.434 Y=4234050.913
Δ54 X=407525.000 Y=4234000.000
Δ55 X=407869.715 Y=4234036.234
Δ56 X=408193.687 Y=4234292.319
Δ57 X=408257.575 Y=4234530.603
Δ58 X=408051.661 Y=4234728.509
Δ59 X=407888.187 Y=4234841.599
Δ60 X=407962.065 Y=4234909.139
Δ61 X=408094.101 Y=4234862.018
Δ62 X=408240.285 Y=4234730.080
Δ63 X=408326.737 Y=4234737.933
Δ64 X=408386.468 Y=4234898.144
Δ65 X=408441.483 Y=4234920.133
Δ66 X=408482.352 Y=4234907.568
Δ67 X=408549.942 Y=4234967.254
Δ68 X=408587.230 Y=4235101.617
Δ69 X=408703.991 Y=4235187.445
Δ70 X=408800.621 Y=4235220.972
Δ71 X=408810.015 Y=4235257.181
Δ72 X=408844.909 Y=4235245.112
Δ73 X=408907.987 Y=4235183.422
Δ74 X=409081.115 Y=4235274.615
Δ75 X=409381.506 Y=4235533.802
Δ76 X=409095.499 Y=4236045.169
Δ77 X=409024.450 Y=4236078.976
Δ78 X=408977.085 Y=4236053.621
Δ79 X=408973.702 Y=4236023.194
Δ80 X=408992.309 Y=4235898.107
Δ81 X=408966.935 Y=4235865.991
Δ82 X=408999.076 Y=4235759.498
Δ83 X=408928.028 Y=4235759.498
Δ84 X=408922.953 Y=4235896.417
Δ85 X=408853.596 Y=4235967.412
Δ86 X=408914.495 Y=4236072.215
Δ87 X=408887.429 Y=4236112.783
Δ88 X=408906.037 Y=4236209.134
Δ89 X=408942.423 Y=4236281.078
Δ90 X=408930.187 Y=4236368.190
Δ91 X=408846.069 Y=4236407.925
Δ92 X=408774.186 Y=4236403.340
Δ93 X=408685.480 Y=4236432.378
Δ94 X=408566.185 Y=4236334.568

Δ95 X=408500.420 Y=4236400.284
Δ96 X=408430.067 Y=4236346.794
Δ97 X=408443.831 Y=4236190.910
Δ98 X=408396.419 Y=4236108.383
Δ99 X=408367.360 Y=4236102.269
Δ100 X=408351.191 Y=4236190.759
Δ101 X=408323.507 Y=4236159.407
Δ102 X=408306.777 Y=4236047.925
Δ103 X=408287.017 Y=4236006.554
Δ104 X=408269.139 Y=4235933.215
Δ105 X=408249.369 Y=4235821.199
Δ106 X=408222.081 Y=4235780.768
Δ107 X=408205.144 Y=4235773.246
Δ108 X=408196.676 Y=4235743.159
Δ109 X=408179.739 Y=4235751.621
Δ110 X=408173.152 Y=4235766.665
Δ111 X=408195.735 Y=4235803.334
Δ112 X=408204.203 Y=4235838.123
Δ113 X=408231.491 Y=4235862.570
Δ114 X=408227.727 Y=4235882.315
Δ115 X=408237.137 Y=4235894.538
Δ116 X=408258.778 Y=4235894.538
Δ117 X=408254.074 Y=4235903.941
Δ118 X=408217.377 Y=4235904.881
Δ119 X=408241.841 Y=4236005.487
Δ120 X=408268.188 Y=4236051.559
Δ121 X=408274.775 Y=4236139.943
Δ122 X=408313.354 Y=4236175.672
Δ123 X=408317.109 Y=4236213.713
Δ124 X=408309.581 Y=4236213.713
Δ125 X=408311.612 Y=4236290.121
Δ126 X=408241.483 Y=4236395.073
Δ127 X=408213.148 Y=4236530.743
Δ128 X=408093.405 Y=4236516.648
Δ129 X=408007.983 Y=4236547.688
Δ130 X=407951.729 Y=4236555.614
Δ131 X=407992.502 Y=4236608.557
Δ132 X=408102.223 Y=4236612.811
Δ133 X=408196.281 Y=4236642.971
Δ134 X=408263.666 Y=4236656.298
Δ135 X=408293.147 Y=4236656.298
Δ136 X=408342.588 Y=4236701.248
Δ137 X=408359.434 Y=4236685.116
Δ138 X=408368.559 Y=4236654.254
Δ139 X=408348.905 Y=4236621.288
Δ140 X=408308.896 Y=4236615.677
Δ141 X=408306.088 Y=4236609.364
Δ142 X=408358.030 Y=4236600.947
Δ143 X=408402.954 Y=4236599.545
Δ144 X=408420.502 Y=4236571.488
Δ145 X=408522.983 Y=4236556.058
Δ146 X=408542.637 Y=4236577.100
Δ147 X=408566.503 Y=4236565.877
Δ148 X=408583.595 Y=4236598.448
Δ149 X=408589.524 Y=4236636.536
Δ150 X=408654.746 Y=4236672.085

ΤΜΗΜΑ -5
ΠΕΡΙΛΑΜΒΑΝΕΤΑΙ ΣΤΗΝ ΑΝΑΔΑΣΩΤΕΑ
Με υπ΄αρ.1276/1998 απόφαση Δ/ντη Δασών.
ΕΜΒΑΔΟΝ- 690,906στρέμματα.

E1 X=405731.829 Y=4234531.640
E2 X=405695.779 Y=4234475.445
E3 X=405694.337 Y=4234376.023
E4 X=405785.182 Y=4234342.882
E5 X=405772.204 Y=4234327.032
E6 X=405711.641 Y=4234350.086
E7 X=405691.460 Y=4234281.372
E8 X=405715.228 Y=4234232.792
E9 X=405709.826 Y=4234209.042
E10 X=405791.934 Y=4234149.666
E11 X=405822.184 Y=4234144.269
E12 X=405838.390 Y=4234117.280
E13 X=405867.560 Y=4234114.041
E14 X=405933.462 Y=4234175.576
E15 X=405964.792 Y=4234160.462
E16 X=405956.150 Y=4234128.075
E17 X=405983.159 Y=4234124.836
E18 X=405998.284 Y=4234176.655
E19 X=406028.534 Y=4234201.485
E20 X=406053.382 Y=4234242.508
E21 X=406054.463 Y=4234287.850
E22 X=406153.856 Y=4234273.816
E23 X=406147.374 Y=4234196.087
E24 X=406216.518 Y=4234165.860
E25 X=406216.576 Y=4234143.799
E26 X=406137.709 Y=4234033.684
E27 X=406158.236 Y=4234000.218
E28 X=406230.621 Y=4234059.594
E29 X=406270.594 Y=4234013.173
E30 X=406191.727 Y=4233973.229
E31 X=406230.621 Y=4233900.899
E32 X=406204.692 Y=4233854.478
E33 X=406165.799 Y=4233852.319
E34 X=406162.579 Y=4233732.151
E35 X=406207.954 Y=4233704.082
E36 X=406419.706 Y=4233731.071
E37 X=406712.485 Y=4233936.187
E38 X=406730.851 Y=4233996.643
E39 X=406787.152 Y=4234057.312
E40 X=406831.447 Y=4234156.631
E41 X=406859.537 Y=4234269.985
E42 X=406907.195 Y=4234277.797
E43 X=406929.883 Y=4234343.650
E44 X=406898.552 Y=4234367.400
E45 X=406852.097 Y=4234309.104
E46 X=406835.891 Y=4234328.536
E47 X=406808.882 Y=4234326.377
E48 X=406782.953 Y=4234313.422
E49 X=406764.587 Y=4234331.775
E50 X=406781.873 Y=4234386.832
E51 X=406777.552 Y=4234413.821
E52 X=406736.498 Y=4234396.548
E53 X=406734.337 Y=4234431.094
E54 X=406764.587 Y=4234423.537
E55 X=406773.230 Y=4234438.651
E56 X=406727.855 Y=4234477.515
E57 X=406709.489 Y=4234506.663
E58 X=406632.754 Y=4234556.904
E59 X=406626.272 Y=4234536.393
E60 X=406579.816 Y=4234564.461
E61 X=406572.254 Y=4234603.325
E62 X=406520.396 Y=4234620.598
E63 X=406440.449 Y=4234675.656
E64 X=406400.476 Y=4234659.462
E65 X=406354.020 Y=4234668.099
E66 X=406316.207 Y=4234672.417
E67 X=406300.002 Y=4234705.883
E68 X=406265.430 Y=4234708.043
E69 X=406113.098 Y=4234661.621
E70 X=406102.295 Y=4234649.746
E71 X=406072.045 Y=4234640.030
E72 X=406069.884 Y=4234644.349
E73 X=405919.713 Y=4234587.132
E74 X=405841.341 Y=4234567.649

ΤΜΗΜΑ 6
ΜΗ ΔΑΣΙΚΗ ΕΚΤΑΣΗ
ΕΜΒΑΔΟΝ- 22,234 στρέμματα.

Z1 X=407776.963 Y=4236796.646
Z2 X=407755.954 Y=4236783.000
Z3 X=407735.995 Y=4236796.646
Z4 X=407723.389 Y=4236784.050
Z5 X=407720.237 Y=4236752.559
Z6 X=407735.995 Y=4236752.559
Z7 X=407735.995 Y=4236733.664
Z8 X=407761.206 Y=4236744.161
Z9 X=407773.812 Y=4236737.863
Z10 X=407793.771 Y=4236745.211
Z11 X=407803.225 Y=4236733.664
Z12 X=407856.800 Y=4236780.901
Z13 X=407883.062 Y=4236783.000
Z14 X=407884.112 Y=4236767.254
Z15 X=407958.697 Y=4236765.155
Z16 X=408005.968 Y=4236777.751
Z17 X=407994.413 Y=4236808.193
Z18 X=407996.514 Y=4236831.286
Z19 X=407995.464 Y=4236847.031
Z20 X=407979.706 Y=4236848.081
Z21 X=407977.605 Y=4236861.727
Z22 X=407950.293 Y=4236858.578
Z23 X=407938.738 Y=4236835.485
Z24 X=407915.097 Y=4236822.805
Z25 X=407880.687 Y=4236821.507
Z26 X=407846.926 Y=4236867.569
Z27 X=407869.001 Y=4236877.949
Z28 X=407872.896 Y=4236869.516
Z29 X=407879.389 Y=4236876.003
Z30 X=407891.075 Y=4236881.193
Z31 X=407900.814 Y=4236881.193
Z32 X=407904.709 Y=4236891.573
Z33 X=407881.336 Y=4236887.032
Z34 X=407869.001 Y=4236891.573
Z35 X=407860.561 Y=4236881.842
Z36 X=407851.471 Y=4236884.437
Z37 X=407851.471 Y=4236895.466
Z38 X=407870.299 Y=4236895.466
Z39 X=407880.038 Y=4236900.656
Z40 X=407845.214 Y=4236912.733
Z41 X=407823.396 Y=4236926.286
Z42 X=407811.013 Y=4236920.983
Z43 X=407825.755 Y=4236850.275
Z44 X=407806.296 Y=4236827.884
Z45 X=407798.630 Y=4236819.045
Z46 X=407788.016 Y=4236823.170
Z47 X=407772.684 Y=4236811.974

ΤΜΗΜΑ-7
ΜΗ ΔΑΣΙΚΗ ΕΚΤΑΣΗ
ΕΜΒΑΔΟΝ- 11,145 στρέμματα.

Η1	X=407729.692	Y=4236892.168
Η2	X=407772.761	Y=4236899.516
Η3	X=407787.468	Y=4236900.566
Η4	X=407803.225	Y=4236910.013
Η5	X=407797.973	Y=4236927.858
Η6	X=407803.225	Y=4236936.256
Η7	X=407782.216	Y=4236952.001
Η8	X=407754.903	Y=4236974.045
Η9	X=407743.348	Y=4236974.045
Η10	X=407737.045	Y=4236985.591
Η11	X=407716.035	Y=4236987.691
Η12	X=407682.420	Y=4236987.691
Η13	X=407670.865	Y=4237016.033
Η14	X=407646.704	Y=4237012.884
Η15	X=407649.855	Y=4236990.840
Η16	X=407600.482	Y=4236984.542
Η17	X=407602.583	Y=4236960.399
Η18	X=407621.492	Y=4236950.951
Η19	X=407643.552	Y=4236959.349
Η20	X=407657.208	Y=4236954.101
Η21	X=407676.117	Y=4236950.951
Η22	X=407674.016	Y=4236919.461
Η23	X=407702.379	Y=4236942.554
Η24	X=407725.490	Y=4236910.013

ΤΜΗΜΑ -8
ΜΗ ΔΑΣΙΚΗ ΕΚΤΑΣΗ
ΕΜΒΑΔΟΝ- 7,015 στρέμματα.

Θ1	X=407003.978	Y=4236810.529
Θ2	X=406982.067	Y=4236766.754
Θ3	X=406957.168	Y=4236755.811
Θ4	X=406955.176	Y=4236735.913
Θ5	X=406987.047	Y=4236725.965
Θ6	X=407029.374	Y=4236738.082
Θ7	X=407046.891	Y=4236743.096
Θ8	X=407076.196	Y=4236729.648
Θ9	X=407106.365	Y=4236743.669
Θ10	X=407122.502	Y=4236726.142
Θ11	X=407134.429	Y=4236737.359
Θ12	X=407123.203	Y=4236747.876
Θ13	X=407090.930	Y=4236763.299
Θ14	X=407088.202	Y=4236764.603
Θ15	X=407090.228	Y=4236771.011
Θ16	X=407062.164	Y=4236782.229
Θ17	X=407039.011	Y=4236783.631
Θ18	X=407037.608	Y=4236775.919
Θ19	X=407028.487	Y=4236785.033

Ανήκει στην υπ΄αριθ. 4031/2009 ....απόφαση μας. ΘΕΩΡΗΘΗΚΕ Λαμία 16-10-2009 Με εντολή Γενικού Γραμματέα Περιφέρειας Στερεάς Ελλάδας. Ο Δ/ντής Δασών Περιφέρειας κ.α.α. ΝΙΚΟΛΑΟΣ ΠΕΡΔΙΚΑΚΗΣ	ΕΛΕΓΧΘΗΚΕ ΘΗΒΑ 28- 9- 2009 Ο ΔΑΣΑΡΧΗΣ ΘΗΒΩΝ ΣΑΒΒΑΣ ΚΑΤΣΙΑΝΗΣ ΔΑΣΟΛΟΓΟΣ	ΘΗΒΑ 28- 9- 2009 Ο ΣΥΝΤΑΚΤΗΣ ΚΩΝ/ΝΟΣ ΑΜΟΙΡΙΔΗΣ ΔΑΣΟΛΟΓΟΣ



ΑΠΟ ΤΟ ΕΘΝΙΚΟ ΤΥΠΟΓΡΑΦΕΙΟ
ΚΑΠΟΔΙΣΤΡΙΟΥ 34 * ΑΘΗΝΑ 104 32 * ΤΗΛ. 210 52 79 000 * FAX 210 52 21 004
ΗΛΕΚΤΡΟΝΙΚΗ ΔΙΕΥΘΥΝΣΗ: http://www.et.gr – e-mail: webmaster.et@et.gr